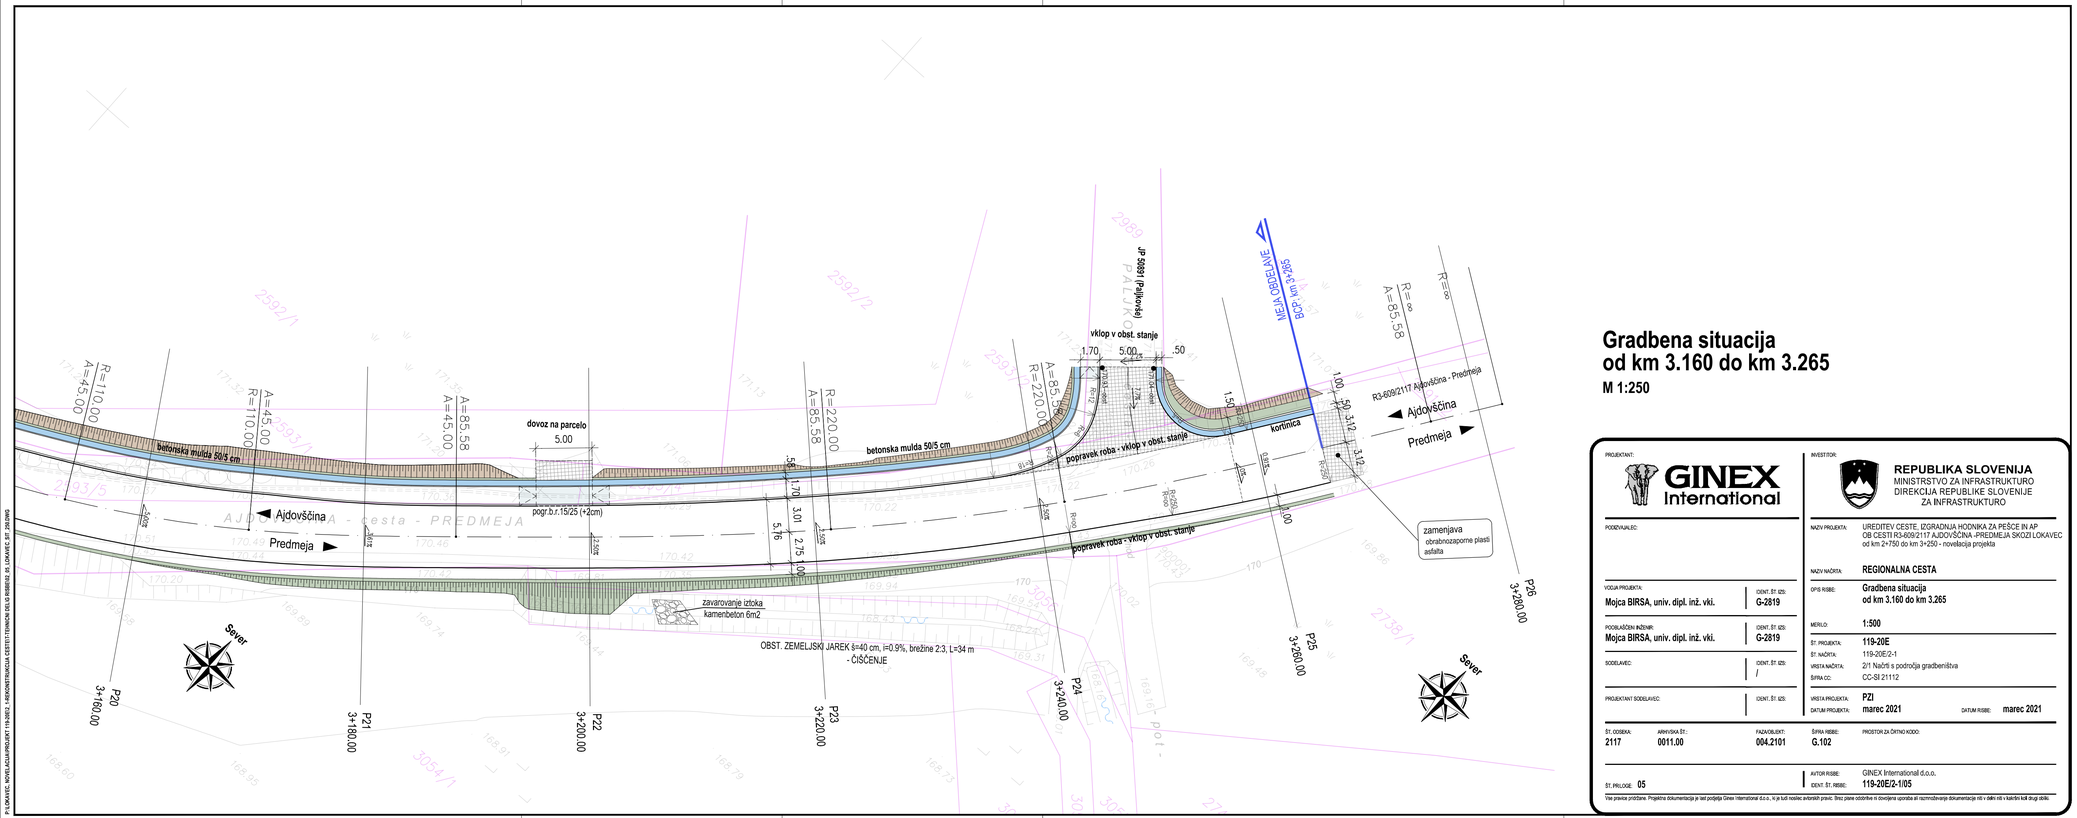

Gradbena situacija
od km 3.160 do km 3.265

M 1:250

PROJEKTANT:

GINEX International

PODDVAJALEC:

VODJA PROJEKTA: Mojca BIRSA, univ. dipl. inž. vkl. — IZKAZ. ŠT. IZS: G-2819

POOBLAŠČEN INŽENIR: Mojca BIRSA, univ. dipl. inž. vkl. — IZKAZ. ŠT. IZS: G-2819

SODELAVEC: — IZKAZ. ŠT. IZS: /

PROJEKTANT SODELAVEC: — IZKAZ. ŠT. IZS:

ŠT. IZDELKA: 2117 | ARHIVSKA ŠT.: 0011.00 | FAZA OBJEKT: 004.2101 | ŠIFRA RISBE: G.102 | PROSTOR ZA ČRTNO KODO:

ŠT. PRILOGE: 05

INVESTITOR:

REPUBLIKA SLOVENIJA
MINISTRSTVO ZA INFRASTRUKTURO
DIREKCIJA REPUBLIKE SLOVENIJE ZA INFRASTRUKTURO

NAZIV PROJEKTA: UREDITEV CESTE, IZGRADNJA HODNIKA ZA PEŠCE IN AP OB CESTI R3-609/2117 AJDOVŠČINA -PREDMEJA SKOZI LOKAVEC od km 2+750 do km 3+250 - novelacija projekta

NAZIV NAČRTA: REGIONALNA CESTA

OPIS RISBE: Gradbena situacija od km 3.160 do km 3.265

MERILO: 1:500

ŠT. PROJEKTA: 119-20E

ŠT. NAČRTA: 119-20E/2-1

VRSTA NAČRTA: 2/1 Načrti s področja gradbeništva

ŠIFRA CC: CC-SI 21112

VRSTA PROJEKTA: PZI

DATUM PROJEKTA: marec 2021 — DATUM RISBE: marec 2021

AVTOR RISBE: GINEX International d.o.o.

IDENT. ŠT. RISBE: 119-20E/2-1/05

Vse pravice pridržane. Projektna dokumentacija je last podjetja Ginex International d.o.o., ki je tudi nosilec avtorskih pravic. Brez pisne odobritve ni dovoljena uporaba ali razmnoževanje dokumentacije niti v delni niti v kakršni koli drugi obliki.

P:\LOKAVEC_NOVELACIJA\PROJEKT 119-20E\2-1 - AEROMETRIJSKA\CAD\119-20E2-1_LOKAVEC_ST_2500.DWG